


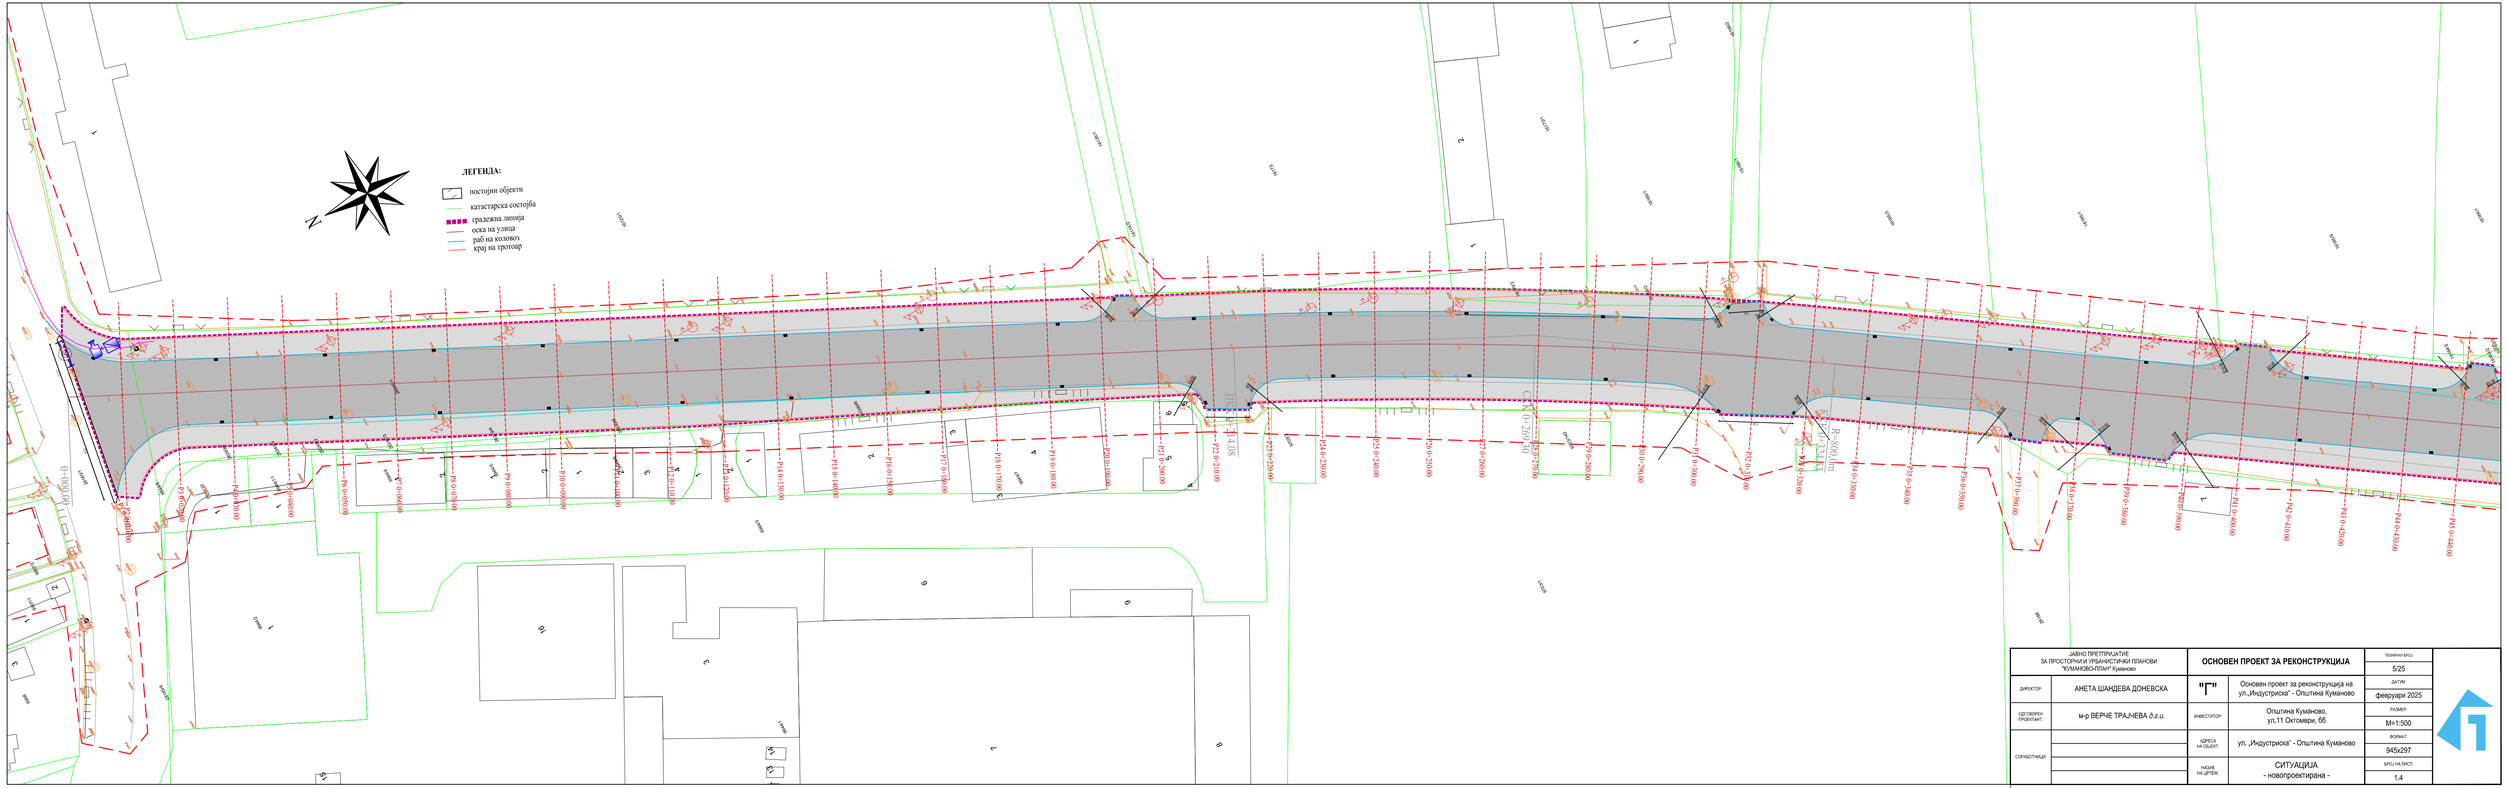

ЈАВНО ПРЕТПРИЈАТИЕ ЗА ПРОСТОРНИ И УРБАНИСТИЧКИ ПЛАНОВИ "КУМАНОВО-ПЛАН" Куманово		ОСНОВЕН ПРОЕКТ ЗА РЕКОНСТРУКЦИЈА		ТЕХНИЧКИ БРОЈ: 5/25
ДИРЕКТОР	АНЕТА ШАНДЕВА ДОНЕВСКА	"Г"	Основен проект за реконструкција на ул.„Индустриска" - Општина Куманово	ДАТУМ: февруари 2025
ОДГОВОРЕН ПРОЕКТАНТ	м-р ВЕРЧЕ ТРАЈЧЕВА д.е.и.	ИНВЕСТИТОР:	Општина Куманово, ул.11 Октомври, 66	РАЗМЕР: М=1:500
СОРАБОТНИЦИ		АДРЕСА НА ОБЈЕКТ:	ул. „Индустриска" - Општина Куманово	ФОРМАТ: 945x297
		НАЗИВ НА ЦРТЕЖ:	СИТУАЦИЈА - новопроектирана -	БРОЈ НА ЛИСТ: 1.4



ЈАВНО ПРЕТПРИЈАТИЕ ЗА ПРОСТОРНИ И УРБАНИСТИЧКИ ПЛАНОВИ "КУМАНОВО-ПЛАН" Куманово		ОСНОВЕН ПРОЕКТ ЗА РЕКОНСТРУКЦИЈА		ТЕХНИЧКИ БРОЈ: 5/25
ДИРЕКТОР:	АНЕТА ШАНДЕВА ДОНЕВСКА	"Г"	Основен проект за реконструкција на ул.„Индустриска“ - Општина Куманово	ДАТУМ: февруари 2025
ОДГОВОРЕН ПРОЕКТАНТ:	м-р ВЕРЧЕ ТРАЈЧЕВА *д.г.и.*	ИНВЕСТИТОР:	Општина Куманово, ул.11 Октомври, бб	РАЗМЕР: М=1:500
СОРАБОТНИЦИ:		АДРЕСА НА ОБЈЕКТ:	ул. „Индустриска“ - Општина Куманово	ФОРМАТ: 945x297
		НАЗИВ НА ЦРТЕЖ:	СИТУАЦИЈА - новопроектирана -	БРОЈ НА ЛИСТ: 1.5



ЈАВНО ПРЕТПРИЈАТИЕ ЗА ПРОСТОРНИ И УРБАНИСТИЧКИ ПЛАНОВИ "КУМАНОВО-ПЛАН" Куманово		ОСНОВЕН ПРОЕКТ ЗА РЕКОНСТРУКЦИЈА		ТЕХНИЧКИ БРОЈ: 5/25
ДИРЕКТОР:	АНЕТА ШАНДЕВА ДОНЕВСКА	"Г"	Основен проект за реконструкција на ул.„Индустриска“ - Општина Куманово	ДАТУМ: февруари 2025
ОДГОВОРЕН ПРОЕКТАНТ:	м-р ВЕРЧЕ ТРАЈЧЕВА *д.г.и.*	ИНВЕСТИТОР:	Општина Куманово, ул.11 Октомври, бб	РАЗМЕР: М=1:500
СОРАБОТНИЦИ:		АДРЕСА НА ОБЈЕКТ:	ул. „Индустриска“ - Општина Куманово	ФОРМАТ: 945x297
		НАЗИВ НА ЦРТЕЖ:	СИТУАЦИЈА - новопроектирана -	БРОЈ НА ЛИСТ: 1.6