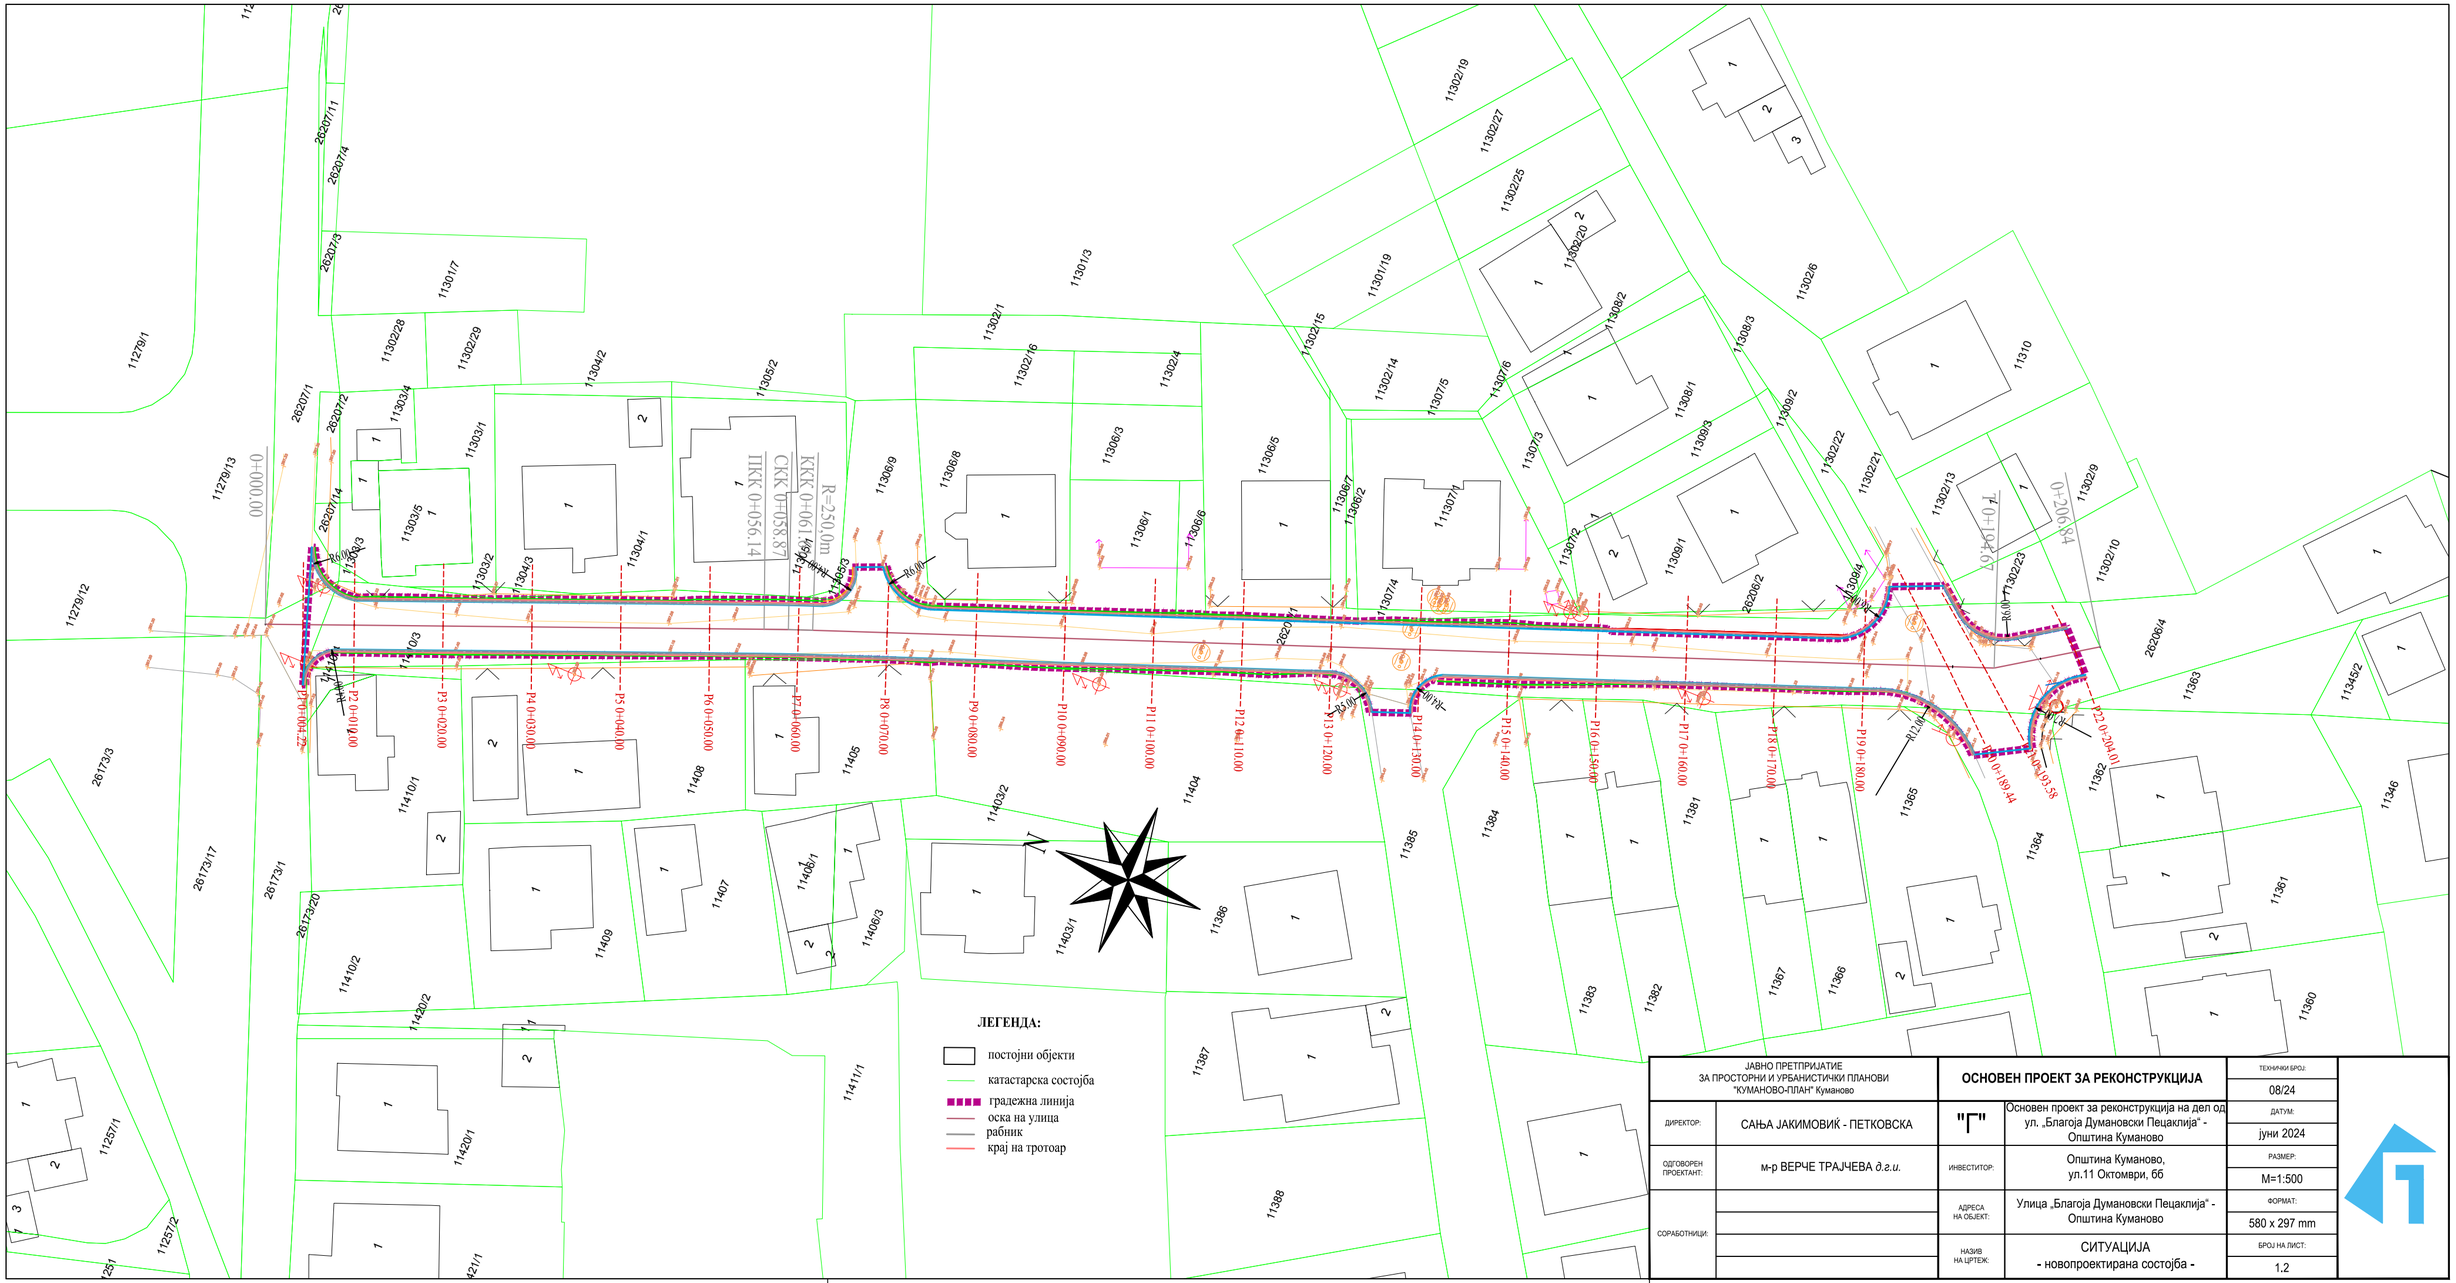


ЈАВНО ПРЕТПРИЈАТИЕ ЗА ПРОСТОРНИ И УРБАНИСТИЧКИ ПЛАНОВИ "КУМАНОВО-ПЛАН" Куманово		ОСНОВЕН ПРОЕКТ ЗА РЕКОНСТРУКЦИЈА		ТЕХНИЧКИ БРОЈ: 08/24
ДИРЕКТОР:	САЊА ЈАКИМОВИЌ - ПЕТКОВСКА	"Г"	Основен проект за реконструкција на дел од ул. „Благоја Думановски Пецаклија" - Општина Куманово	ДАТУМ: јуни 2024
ОДГОВОРЕН ПРОЕКТАНТ:	м-р ВЕРЧЕ ТРАЈЧЕВА *д.г.и.*	ИНВЕСТИТОР:	Општина Куманово, ул.11 Октомври, бб	РАЗМЕР: M=1:500
СОРАБОТНИЦИ:		АДРЕСА НА ОБЈЕКТ:	Улица „Благоја Думановски Пецаклија" - Општина Куманово	ФОРМАТ: 580 x 297 mm
		НАЗИВ НА ЦРТЕЖ:	СИТУАЦИЈА - новопроектирана состојба -	БРОЈ НА ЛИСТ: 1.2