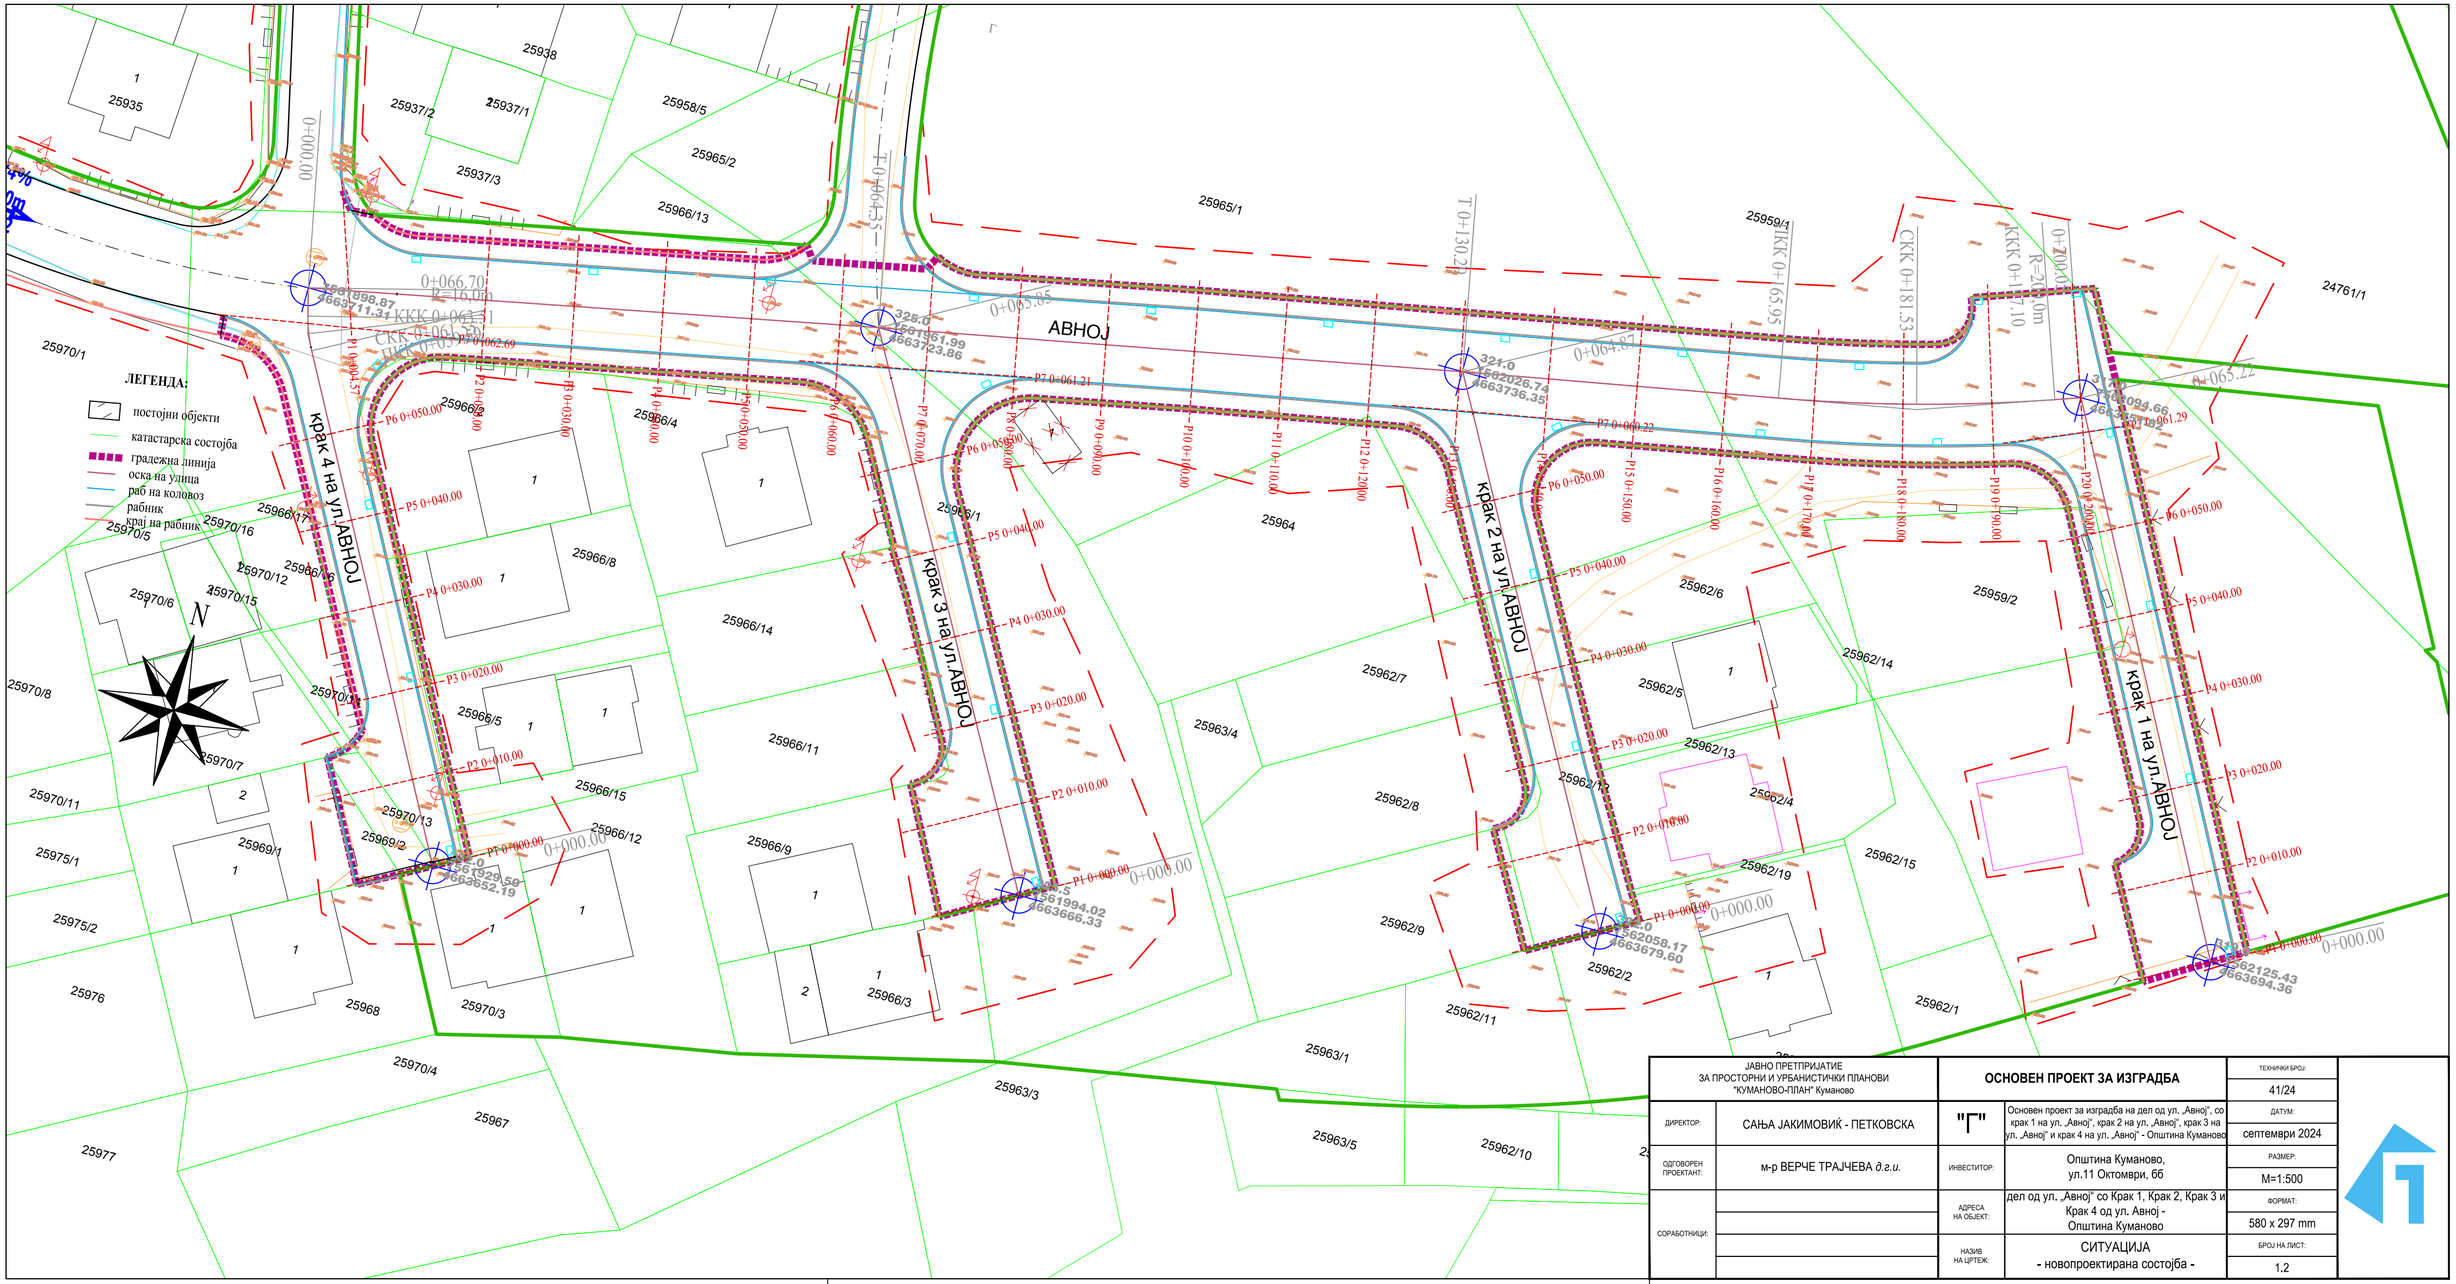


ЈАВНО ПРЕТПРИЈАТИЕ ЗА ПРОСТОРНИ И УРБАНИСТИЧКИ ПЛАНОВИ "КУМАНОВО-ПЛАН" Куманово		**ОСНОВЕН ПРОЕКТ ЗА ИЗГРАДБА**		ТЕХНИЧКИ БРОЈ: 41/24
ДИРЕКТОР:	САЊА ЈАКИМОВИЌ - ПЕТКОВСКА	"Г"	Основен проект за изградба на дел од ул. „Авној", со крак 1 на ул. „Авној", крак 2 на ул. „Авној", крак 3 на ул. „Авној" и крак 4 на ул. „Авној" - Општина Куманово	ДАТУМ: септември 2024
ОДГОВОРЕН ПРОЕКТАНТ:	м-р ВЕРЧЕ ТРАЈЧЕВА *д.г.и.*	ИНВЕСТИТОР:	Општина Куманово, ул.11 Октомври, бб	РАЗМЕР: M=1:500
СОРАБОТНИЦИ:		АДРЕСА НА ОБЈЕКТ:	дел од ул. „Авној" со Крак 1, Крак 2, Крак 3 и Крак 4 од ул. Авној - Општина Куманово	ФОРМАТ: 580 x 297 mm
		НАЗИВ НА ЦРТЕЖ:	СИТУАЦИЈА - новопроектирана состојба -	БРОЈ НА ЛИСТ: 1.2