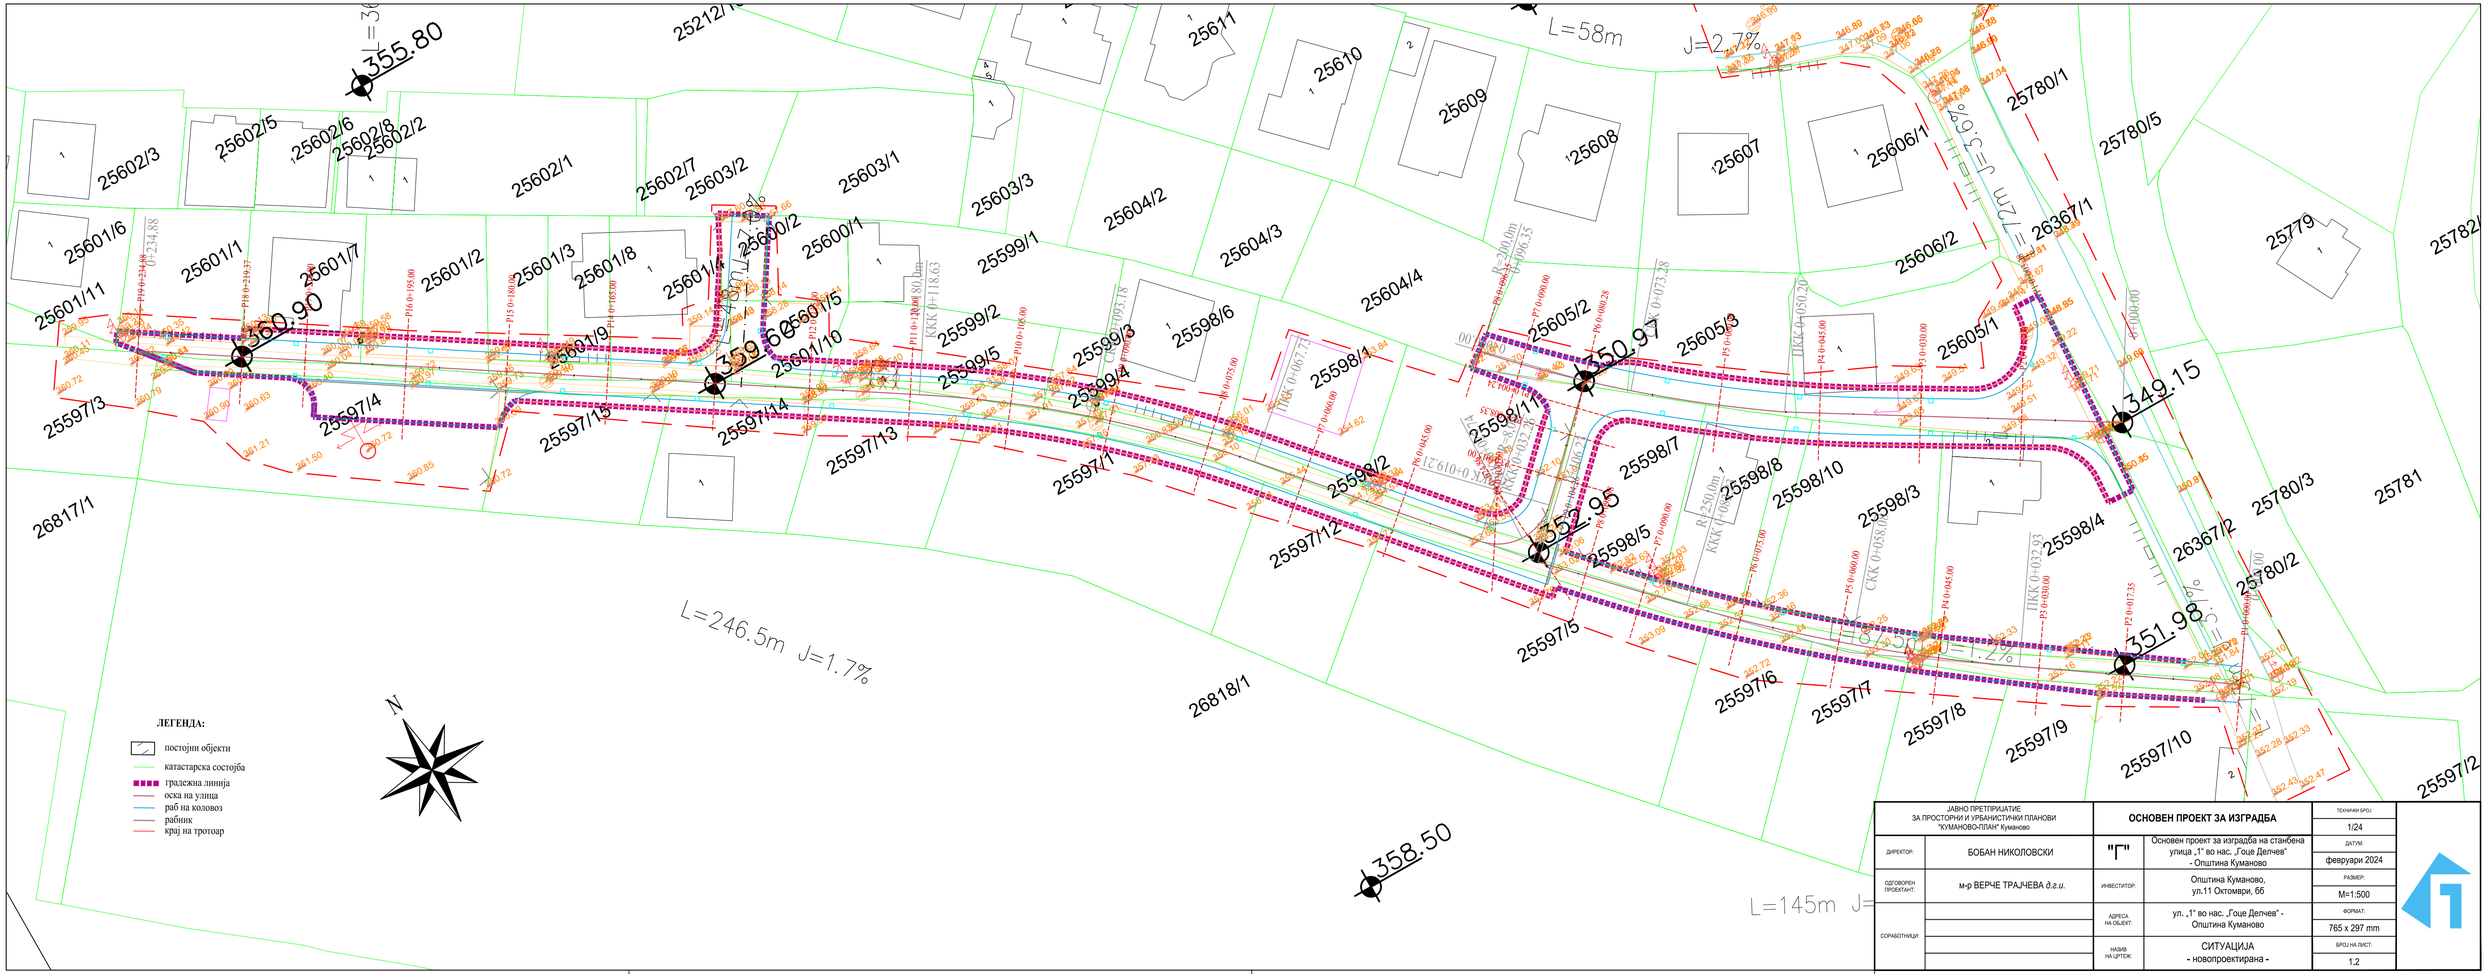


ЈАВНО ПРЕТПРИЈАТИЕ ЗА ПРОСТОРНИ И УРБАНИСТИЧКИ ПЛАНОВИ "КУМАНОВО-ПЛАН" Куманово		ОСНОВЕН ПРОЕКТ ЗА ИЗГРАДБА		ТЕХНИЧКИ БРОЈ: 1/24
ДИРЕКТОР:	БОБАН НИКОЛОВСКИ	"Г"	Основен проект за изградба на станбена улица „1" во нас. „Гоце Делчев" - Општина Куманово	ДАТУМ: февруари 2024
ОДГОВОРЕН ПРОЕКТАНТ:	м-р ВЕРЧЕ ТРАЈЧЕВА *д.г.и.*	ИНВЕСТИТОР:	Општина Куманово, ул.11 Октомври, бб	РАЗМЕР: М=1:500
СОРАБОТНИЦИ:		АДРЕСА НА ОБЈЕКТ:	ул. „1" во нас. „Гоце Делчев" - Општина Куманово	ФОРМАТ: 765 x 297 mm
		НАЗИВ НА ЦРТЕЖ:	СИТУАЦИЈА - новопроектирана -	БРОЈ НА ЛИСТ: 1.2