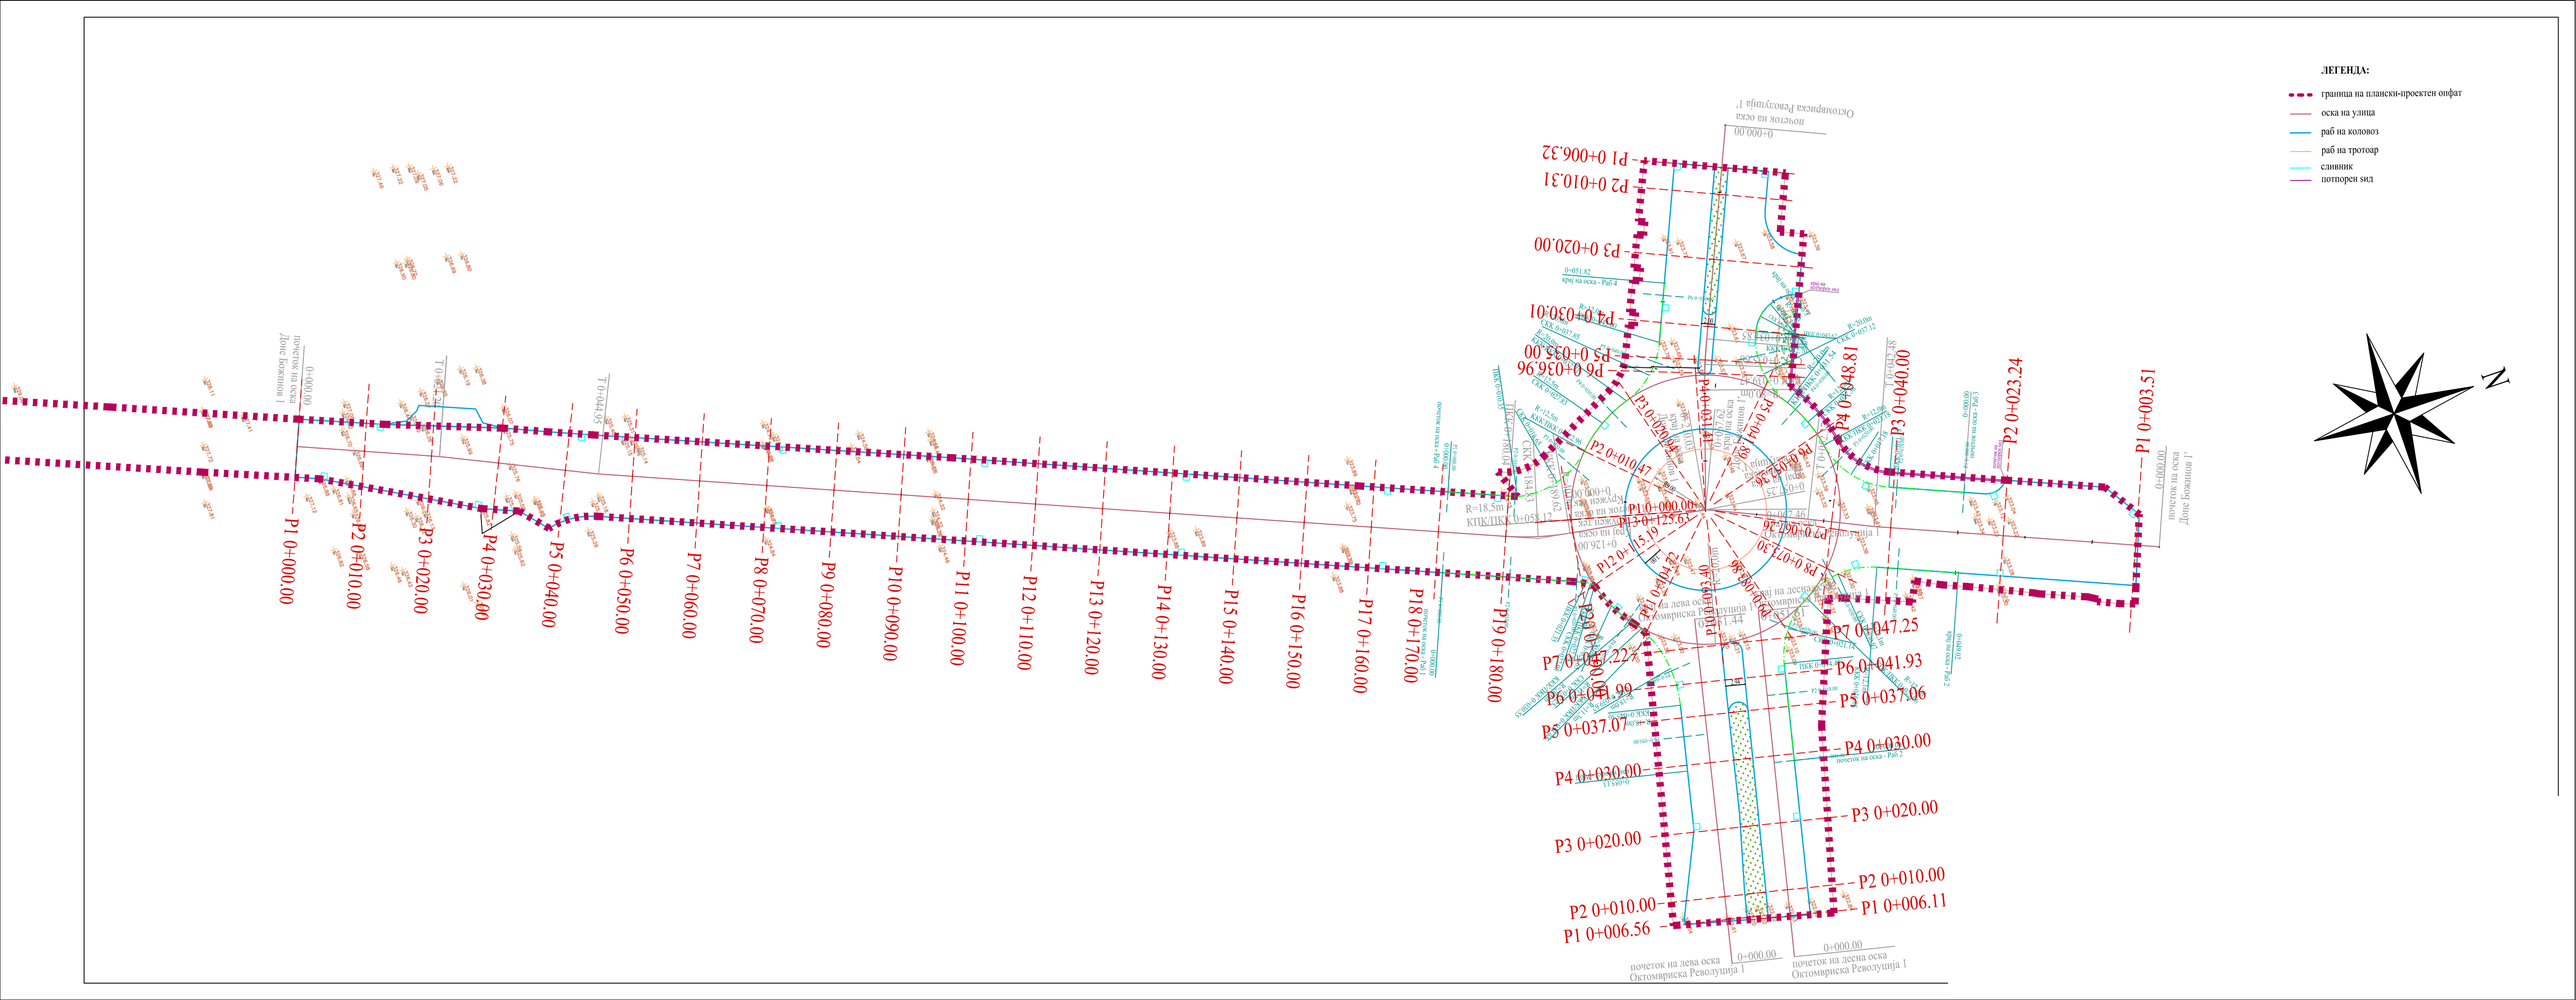

ЛЕГЕНДА:
граница на планско-проектен опфат
оска на улица
раб на коловоз
раб на тротоар
сливник
потпорен ѕид
N
Октомвриска Револуција 1'
почеток на оска
0+000.00
P1 0+006.32
P2 0+010.31
P3 0+020.00
P4 0+030.01
P5 0+035.00
P6 0+036.96
P1 0+048.81
P3 0+040.00
P2 0+023.24
P1 0+003.51
почеток на оска
Дојке Божинов 1'
P1 0+000.00
P2 0+010.00
P3 0+020.00
P4 0+030.00
P5 0+040.00
P6 0+050.00
P7 0+060.00
P8 0+070.00
P9 0+080.00
P10 0+090.00
P11 0+100.00
P12 0+110.00
P13 0+120.00
P14 0+130.00
P15 0+140.00
P16 0+150.00
P17 0+160.00
P18 0+170.00
P19 0+180.00
P1 0+000.00
P13 0+125.61
P12 0+15.19
P11 0+0.44
P10 0+0.00
P9 0+030.36
P8 0+072.30
P7 0+047.25
P6 0+041.93
P5 0+037.06
P4 0+030.00
P3 0+020.00
P2 0+010.00
P1 0+006.11
P1 0+006.56
P7 0+057.22
P6 0+051.99
P5 0+037.07
P4 0+030.00
P3 0+020.00
P2 0+010.00
P1 0+000.00
P2 0+010.47
P3 0+020.64
P4 0+030.81
P5 0+035.00
P6 0+036.96
почеток на лева оска
Октомвриска Револуција 1
почеток на десна оска
Октомвриска Револуција 1
0+000.00
0+000.00